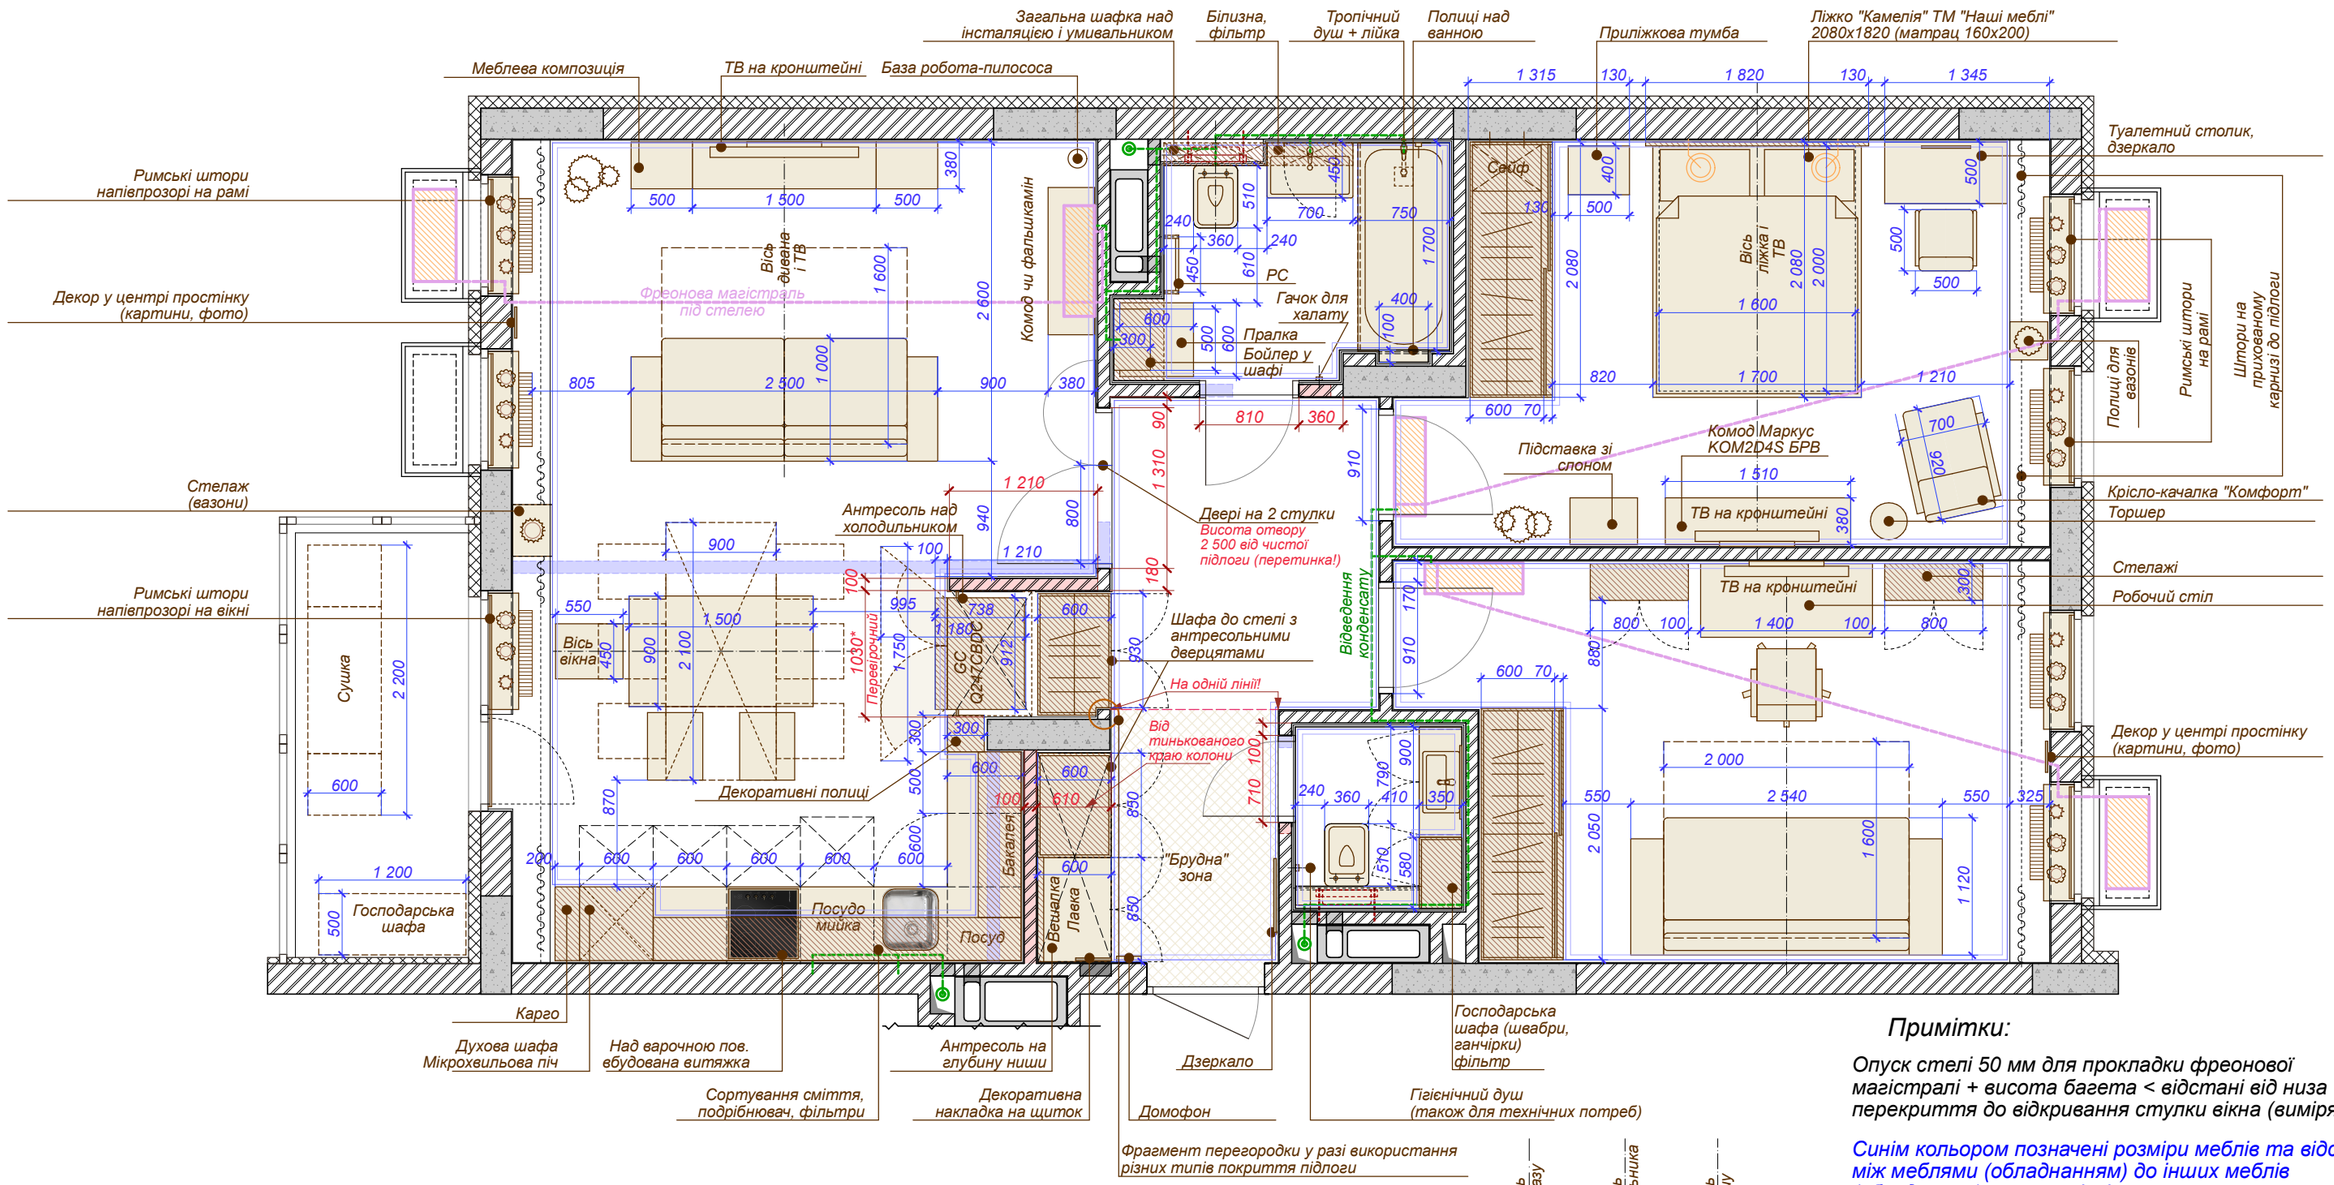

Примітки:

Опуск стелі 50 мм для прокладки фреонової магістралі + висота багета < відстані від низа перекриття до відкривання стулки вікна (виміряти!)

Синім кольором позначені розміри меблів та відстані між меблями (обладнанням) до інших меблів (обладнання) чи простінків.

Червоним кольором позначені монтажні розмери для будівництва нових перегородок і переносу отворів.

Елементи з/б каркасу 250 мм	Декоративні багети для маскування кріплення натяжної стелі (клеяться на стіну та пристельні меблі)
Внутрішні і зовнішні самонесучі стіни 250 мм	Стояки каналізації
Перегородки із стінових блоків Кератерм 100 мм	Блоки кондиціонерів
Нові перегородки зі стіновых блоків Кератерм 100 мм	Фреонова магістраль за подшивною ГК-стелею
Перегородки під демонтаж	Відвід конденсату від внутрішніх блоків кондиціонерів, каналізація
Вентблоки заводського виготовлення 900х300 мм, 900х400 мм	Низькі меблі
Радіатори опалення Engel 600х300 мм, 700х300 мм	Високі меблі

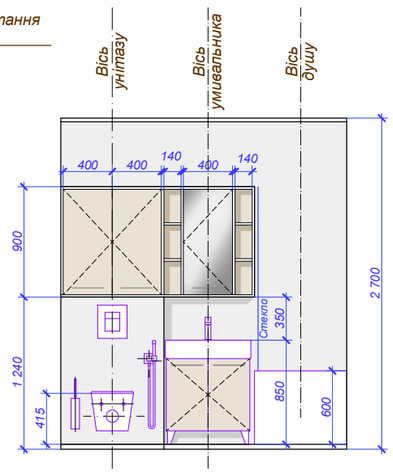

Разгортка стіни з розміщенням сантехнічного обладнання у ванній кімнаті (пропозиція з меблів)

1 0 1 2 3

Масштаб 1:50

Дизайн-проект квартиры № .....

План розміщення меблів і обладнання (1:50)